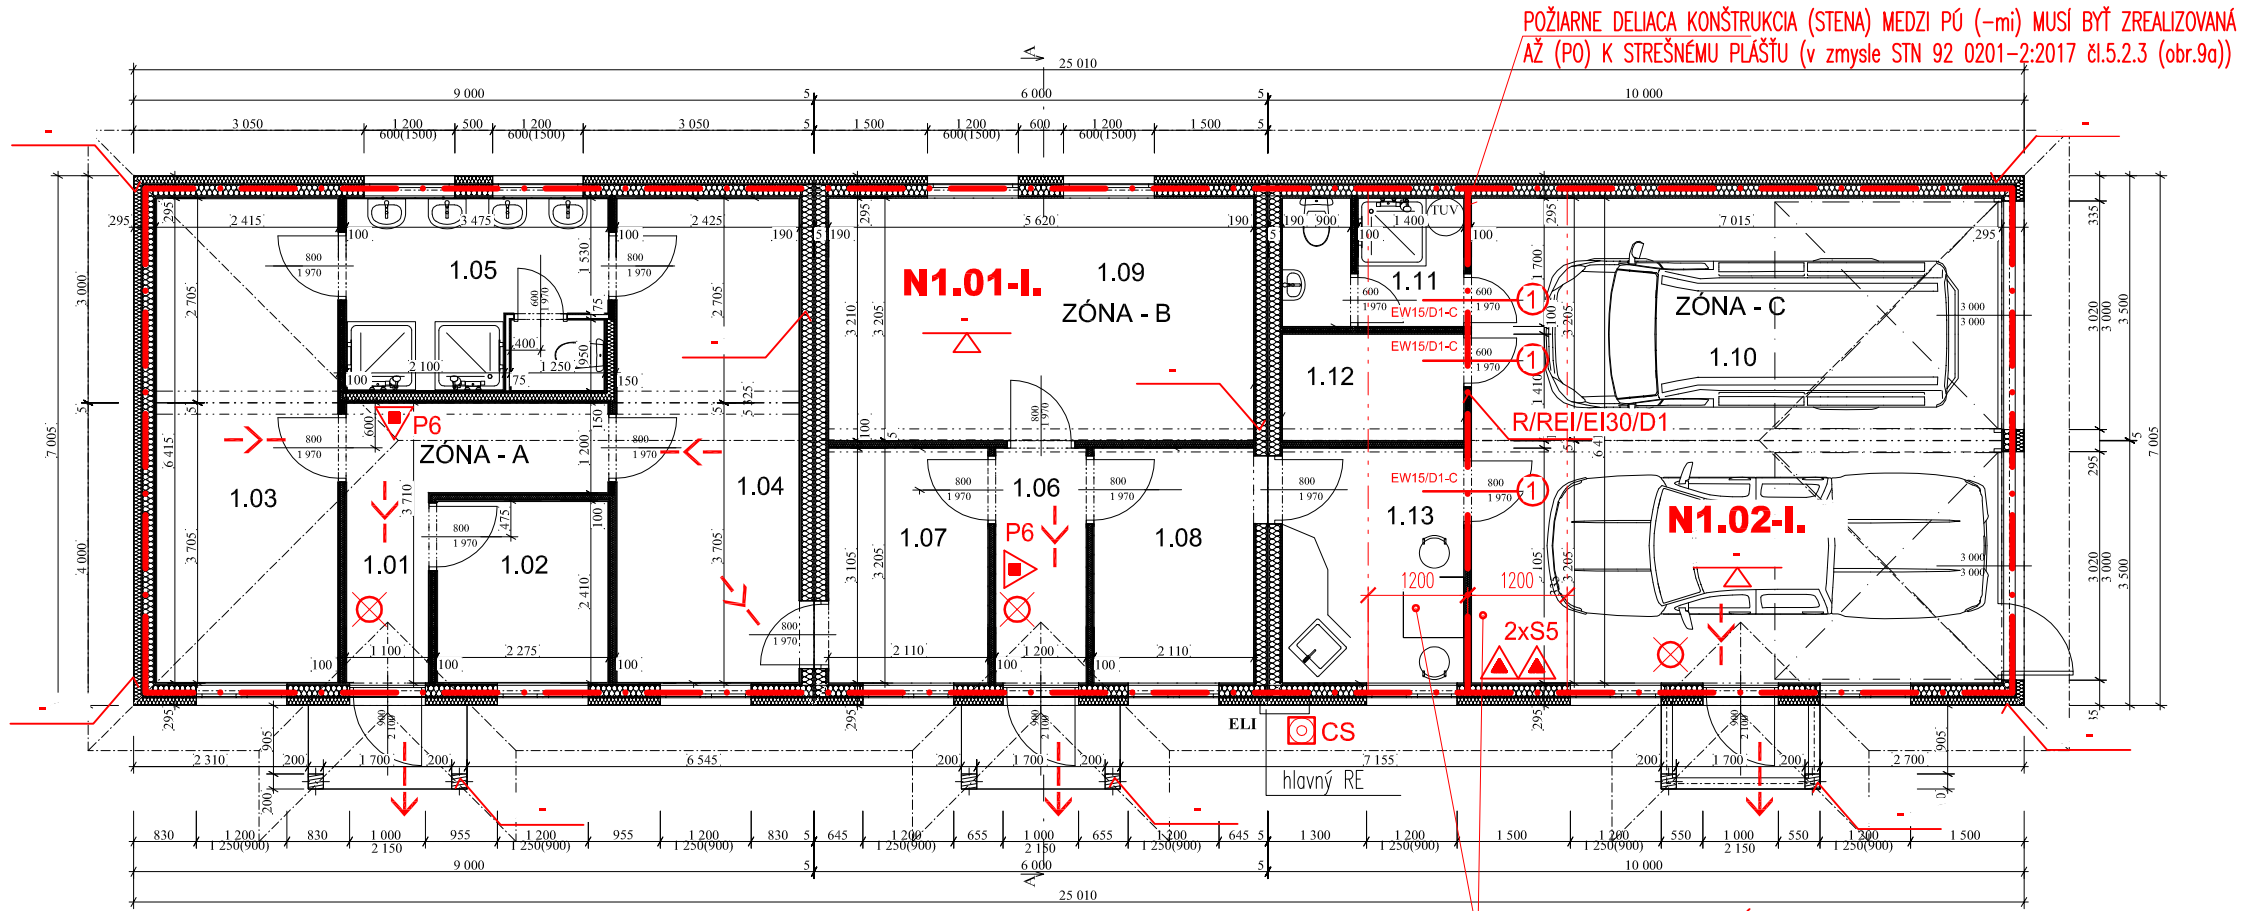

LEGENDA MIESTNOSTÍ

ZÓNA – A

Č.M.	POPIS	m 2	PODLAHA
1.01	ZÁDVERIE	6,89	KERAMICKÁ DLAŽBA
1.02	ŠATŇA	5,48	KERAMICKÁ DLAŽBA
1.03	ŠATŇA	15,50	KERAMICKÁ DLAŽBA
1.04	ŠATŇA	15,56	KERAMICKÁ DLAŽBA
1.05	UMYVÁREŇ S WC	8,66	KERAMICKÁ DLAŽBA
	CEKOM	52,09m2	

ZÓNA – B

Č.M.	POPIS	m 2	PODLAHA
1.06	CHODBA	3,73	KERAMICKÁ DLAŽBA
1.07	ŠATŇA ŽENY	6,56	KERAMICKÁ DLAŽBA
1.08	šATŇA MUŽI	6,56	KERAMICKÁ DLAŽBA
1.09	ŠKOLIACA MIESTNOSŤ/FITNESS	18,02	KERAMICKÁ DLAŽBA
	CEKOM	34,87m2	

ZÓNA – C

Č.M.	POPIS	m 2	PODLAHA
1.10	DVOJGARÁŽ DHZ	45,01	BETÓNOVÁ PODLAHA
1.11	WC	3,09	KERAMICKÁ DLAŽBA
1.12	SKLAD TECHNICKEJ VÝBAVY	3,38	KERAMICKÁ DLAŽBA
1.13	DENNÁ MIESTNOSŤ S KUCHYNKOU	7,45	KERAMICKÁ DLAŽBA
	CEKOM	58,93m2	

LEGENDA POŽIARNEJ OCHRANY

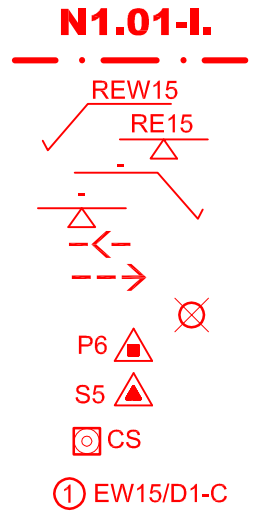

- OZNAČENIE POŽIARNEHO ÚSEKU A STUPEŇ PROTIPOŽIARNEJ BEZPEČNOSTI
- POŽIARNE DELIACA KONŠTRUKCIA (hranica pož. úseku)
- POŽADOVANÁ NAJNIŽŠIA POŽ. ODOLNOSŤ ZVISLEJ STAVEBNEJ KONŠTRUKCIE
- POŽADOVANÁ NAJNIŽŠIA POŽ. ODOLNOSŤ VODOROVNEJ STAV. KONŠTRUKCIE
- NEPOŽADUJE SA NAJNIŽŠIA POŽ. ODOLNOSŤ ZVISLEJ STAVEBNEJ KONŠTRUKCIE
- NEPOŽADUJE SA NAJNIŽŠIA POŽ. ODOLNOSŤ VODOROVNEJ STAV. KONŠTRUKCIE
- ÚNIKOVÁ CESTA, OZNAČENIE SMERU ÚNIKU
- ÚNIKOVÁ CESTA, OZNAČENIE VÝCHODU NA VOLNÉ PRIESTRANSTVO
- POŽIARNE NÚDZOVÉ OSVETLENIE S PIKTOGRAMOM (značí orientačnú polohu svietidla)
- PRENOSNÝ HASIACI PRÍSTROJ PRÁŠKOVÝ, 6kg, (graf. ozn. P, značí orientačnú polohu)
- PRENOSNÝ HASIACI PRÍSTROJ SNEHOVÝ-CO2, 5kg, (graf. ozn. S, značí orientačnú polohu)
- OVLÁDACÍ PRVOK CENTRAL STOP (STN 92 0203)
  (značí orientačnú polohu, podrobnejšie pozri TS RPBS čl. 6.7)
- POŽIARNY UZÁVER-DVERE (podrobnejšie pozri TS RPBS čl. 4.8)

POZNÁMKY

- LEGENDU HMôT POZRI PD ČASŤ ASR

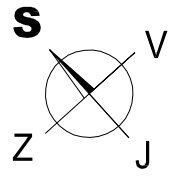

PôDORYS 1.NP, LEGENDY, M 1:100

výkres č. RPBS-2